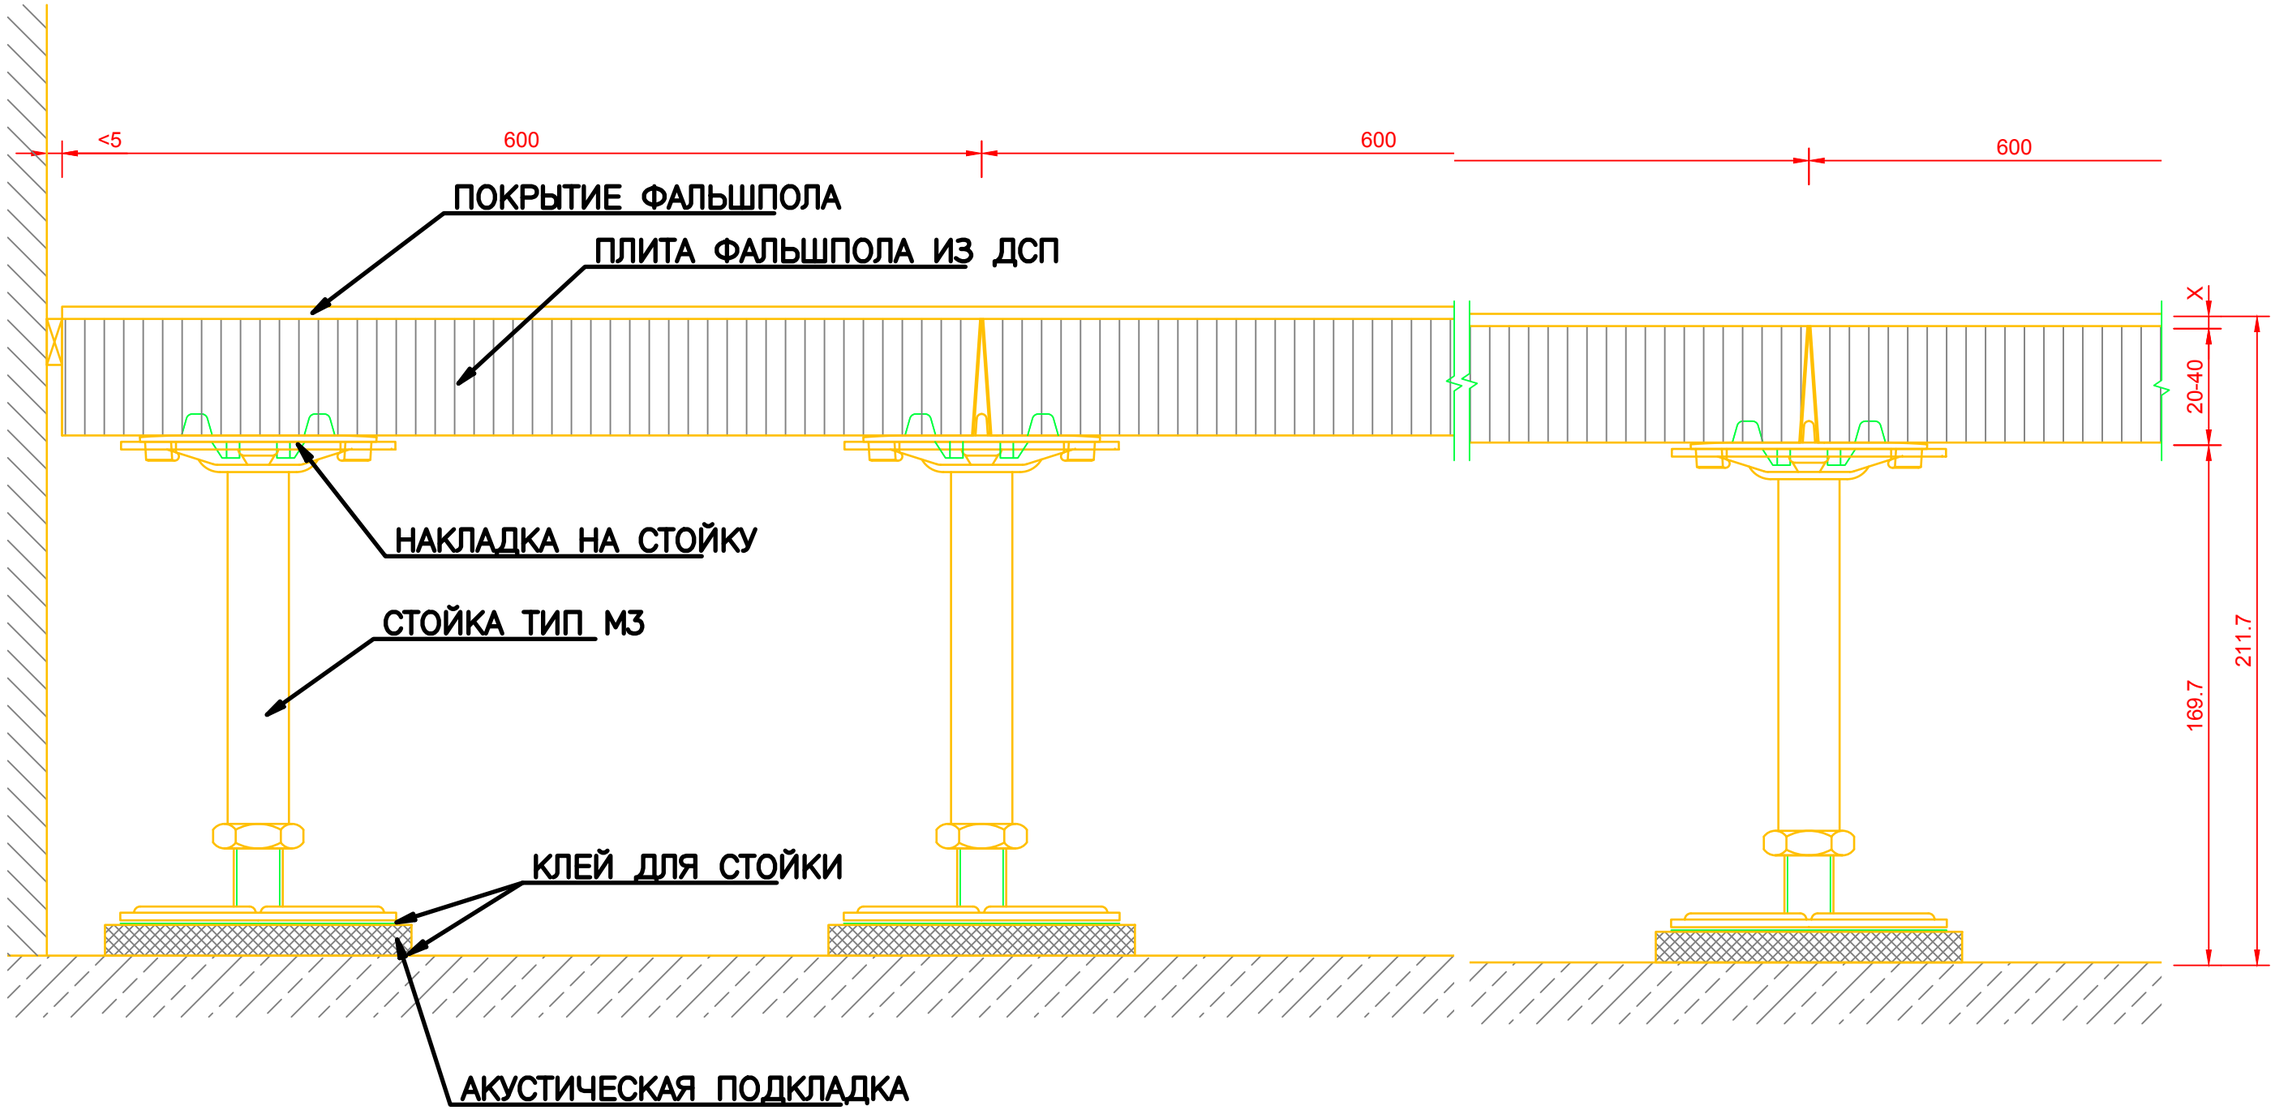

Согласовано

Инв №подл | Подпись и дата | Взам инв №

Изм	Колуч	Лист	№док	Подп	Дата

Стадия	Лист	Листов

K&R Design

Формат А3